




Engel



Gemeinde Grabenstätt
Erstellt von: Milena Engel
Erstellt am: 05.09.2025
Maßstab 1:2200



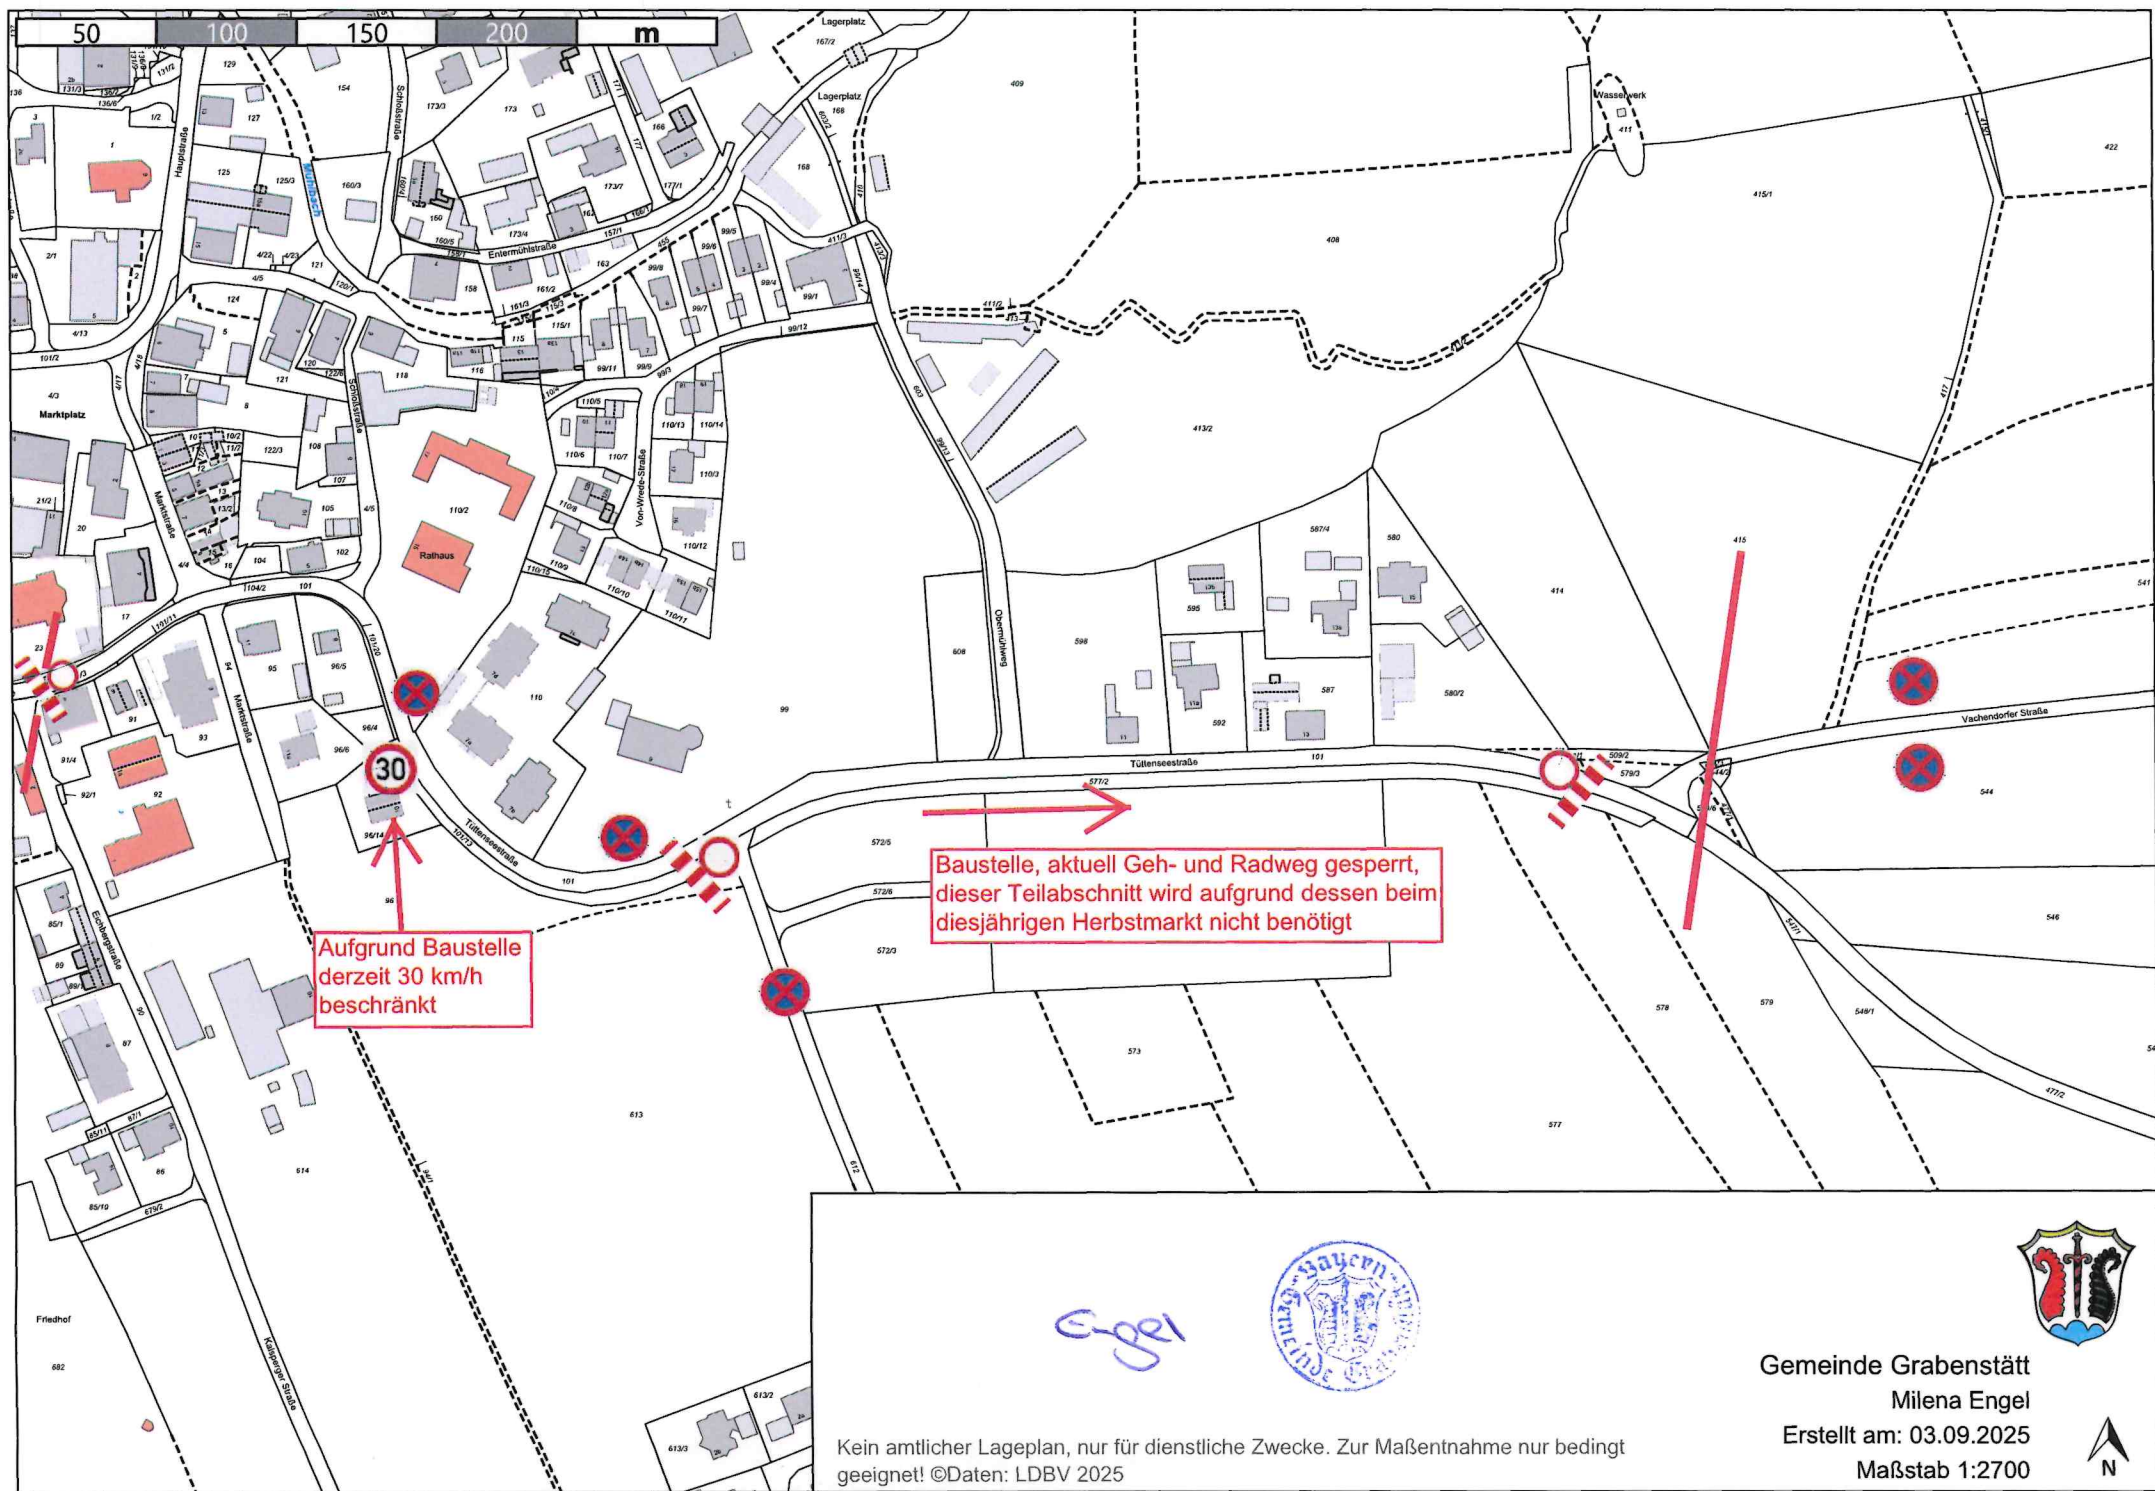

Aufgrund Baustelle
derzeit 30 km/h
beschränkt


Baustelle, aktuell Geh- und Radweg gesperrt,
dieser Teilabschnitt wird aufgrund dessen beim
diesjährigen Herbstmarkt nicht benötigt

Engel



Gemeinde Grabenstätt
Milena Engel
Erstellt am: 03.09.2025
Maßstab 1:2700

Kein amtlicher Lageplan, nur für dienstliche Zwecke. Zur Maßentnahme nur bedingt
geeignet! ©Daten: LDBV 2025

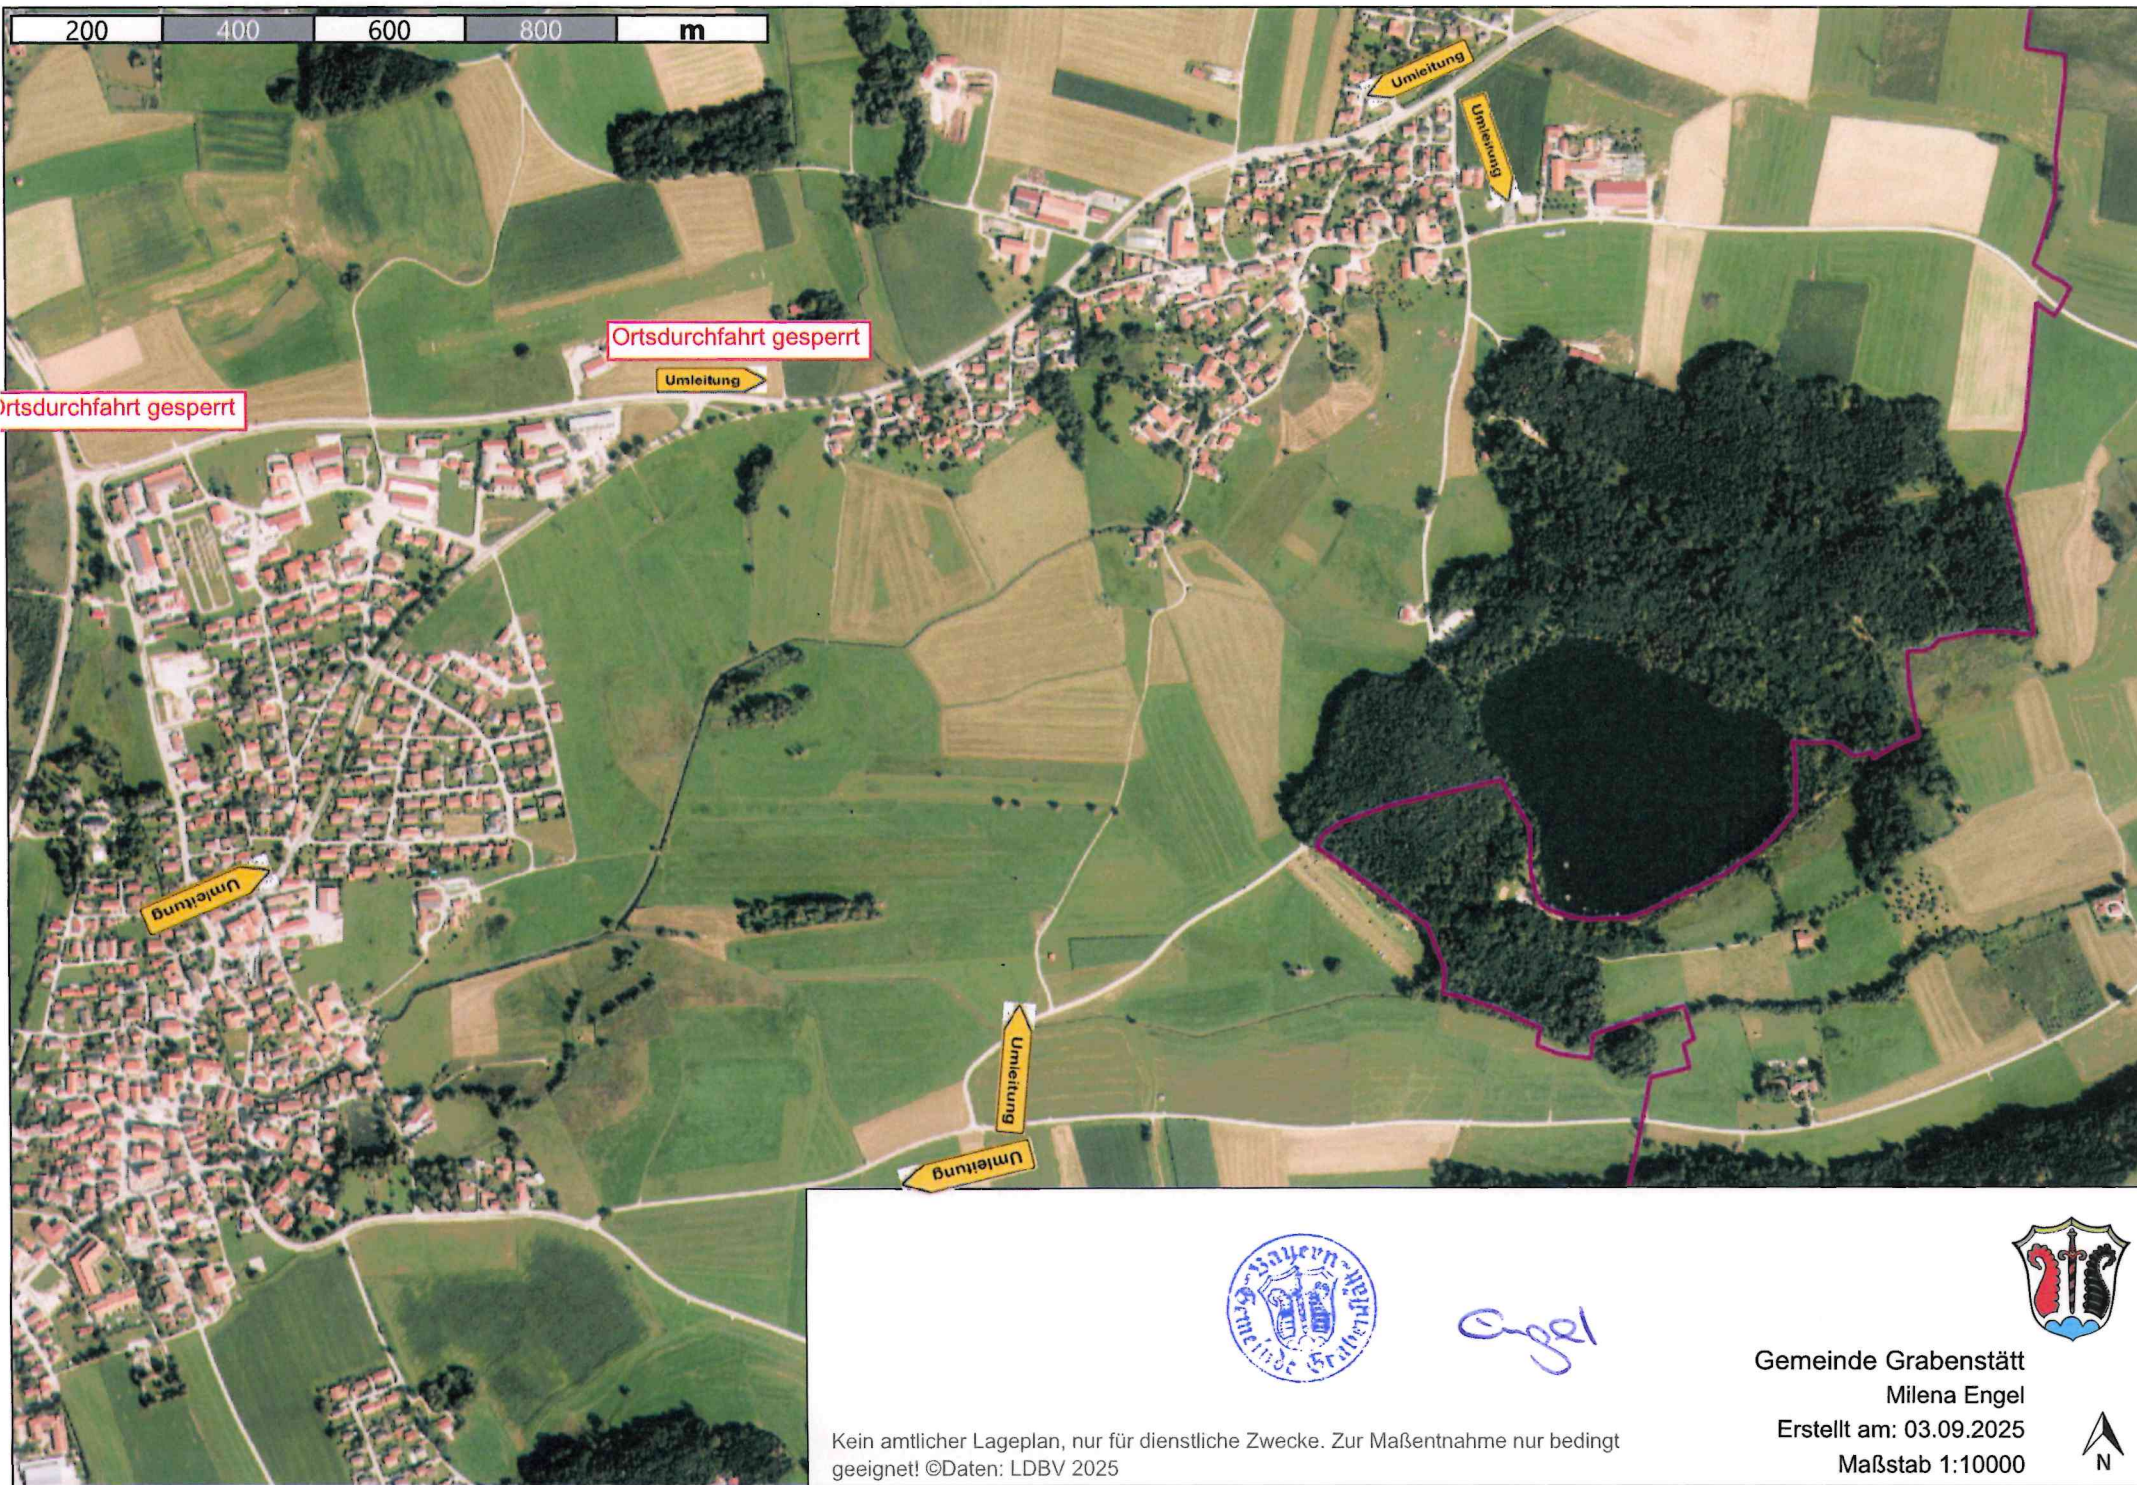

Engel



Gemeinde Grabenstätt
Milena Engel
Erstellt am: 03.09.2025
Maßstab 1:10000



Kein amtlicher Lageplan, nur für dienstliche Zwecke. Zur Maßentnahme nur bedingt geeignet! ©Daten: LDBV 2025