



Engel




Gemeinde Grabenstätt
Erstellt von: Milena Engel
Erstellt am: 10.09.2026
Maßstab 1:2500



Kein amtlicher Lageplan, nur für dienstliche Zwecke. Zur Maßentnahme nur bedingt geeignet!
©Daten: LDBV 2026



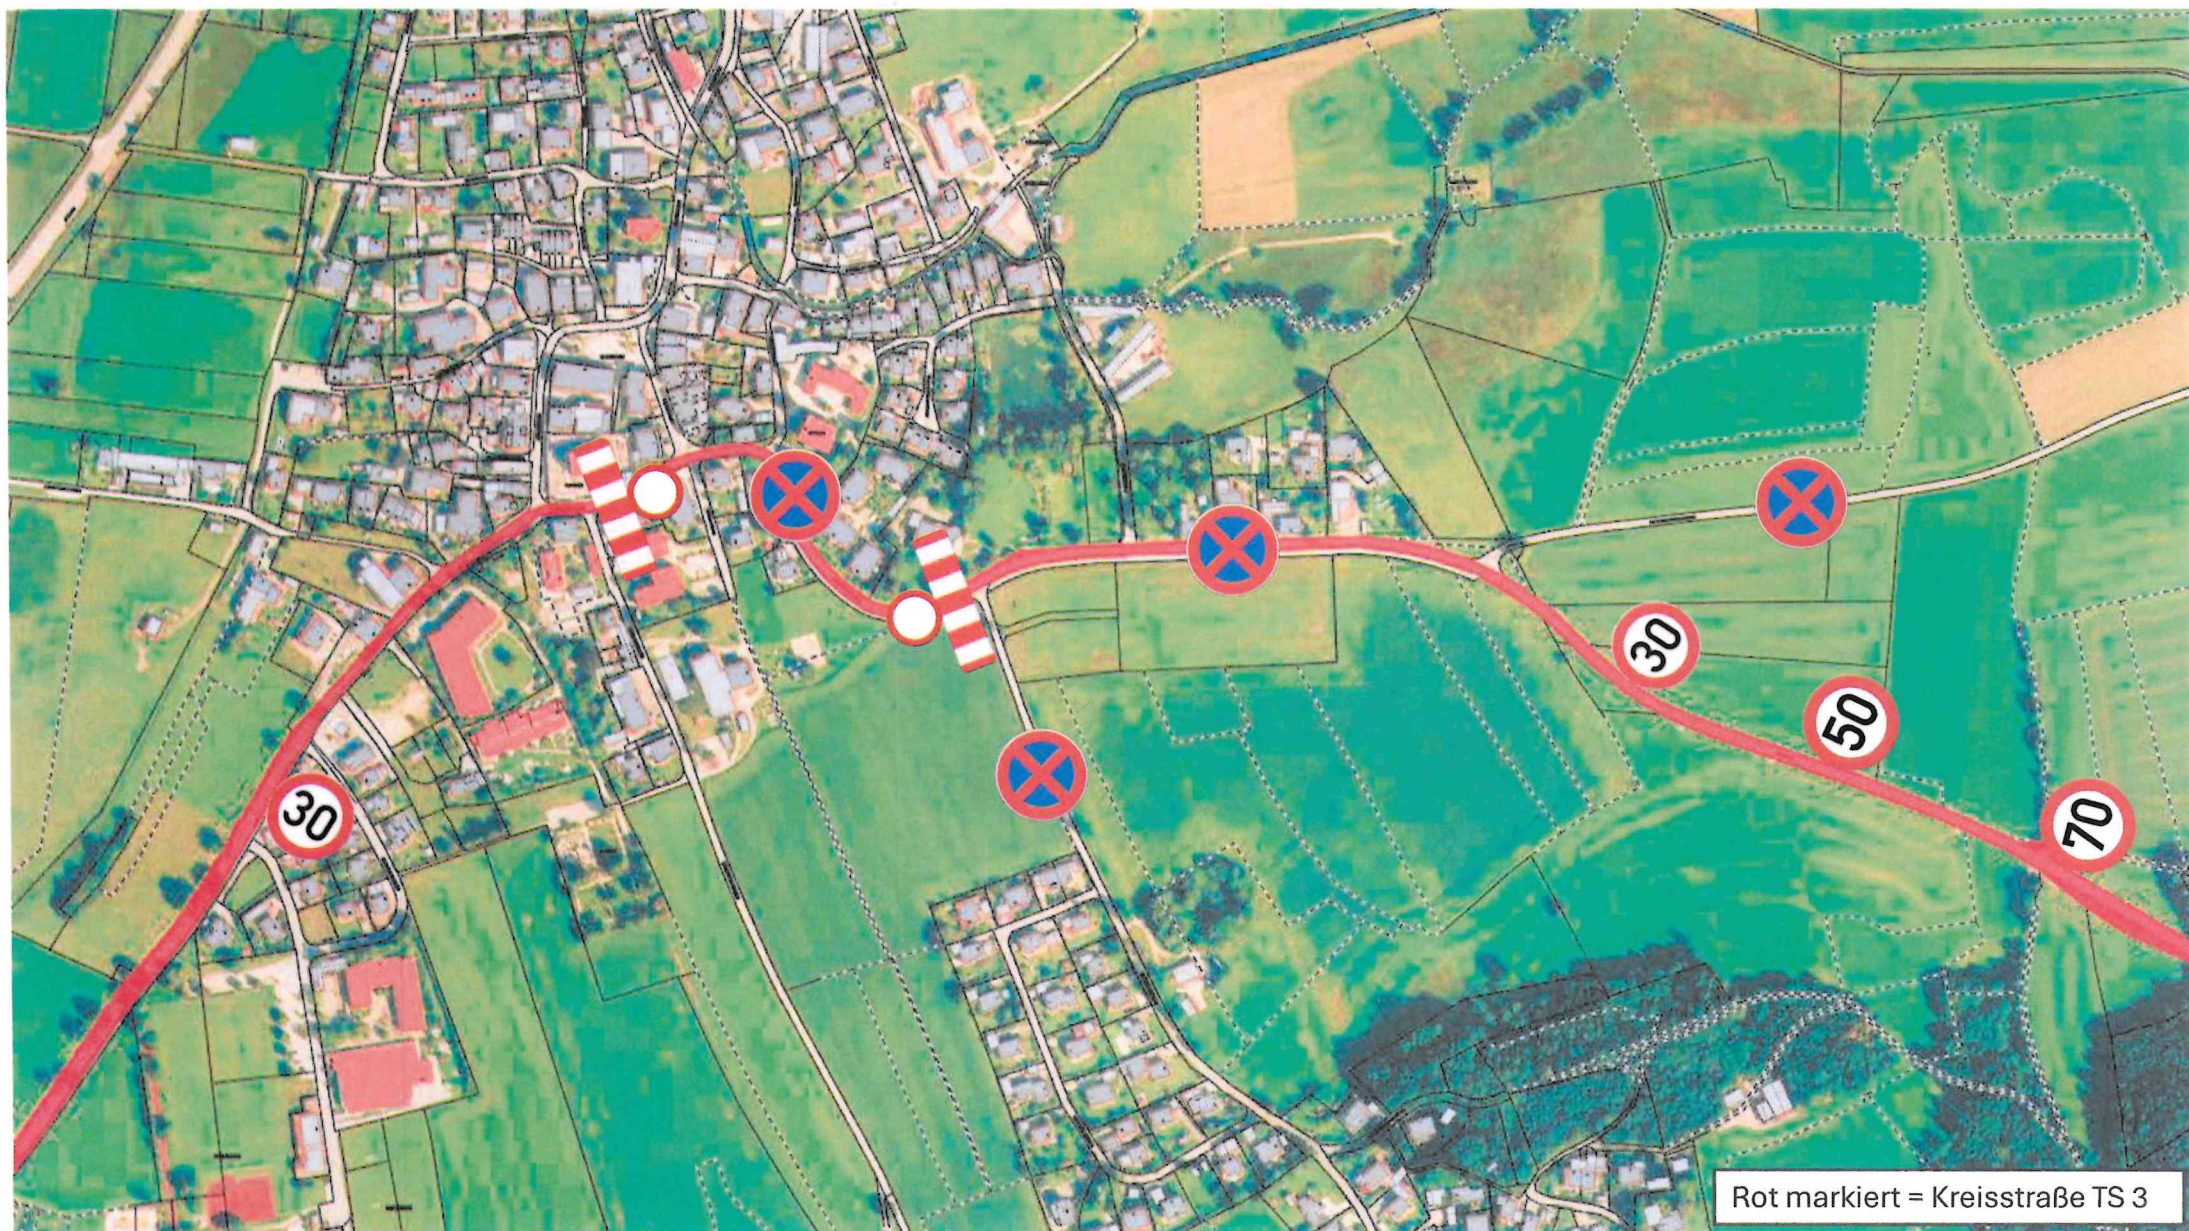

Rot markiert = Kreisstraße TS 3