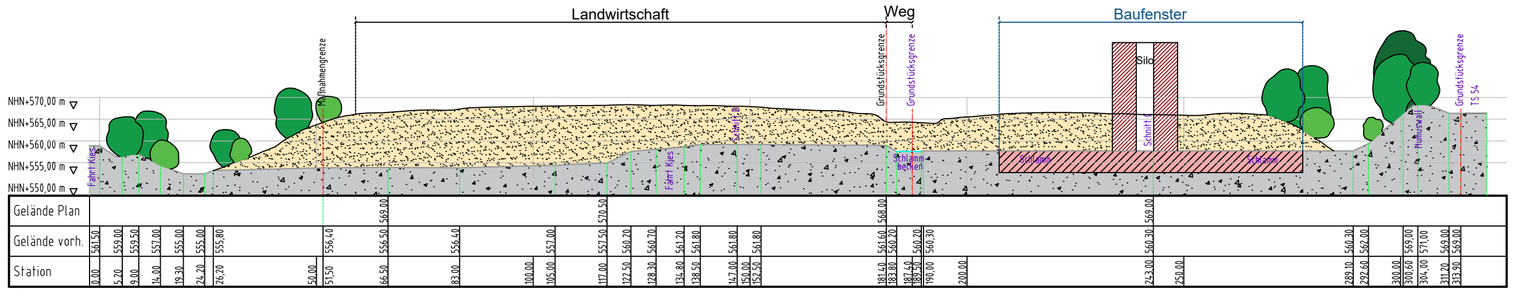

Geländeschnitt A

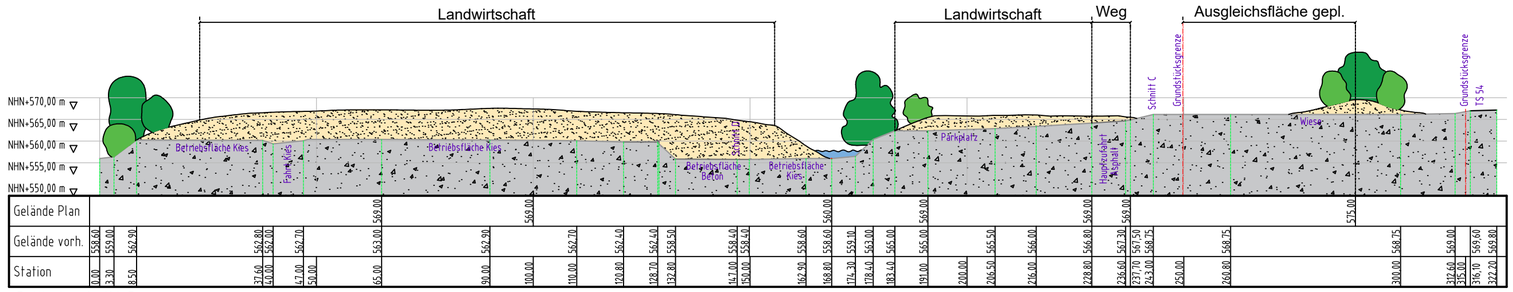

Geländeschnitt B

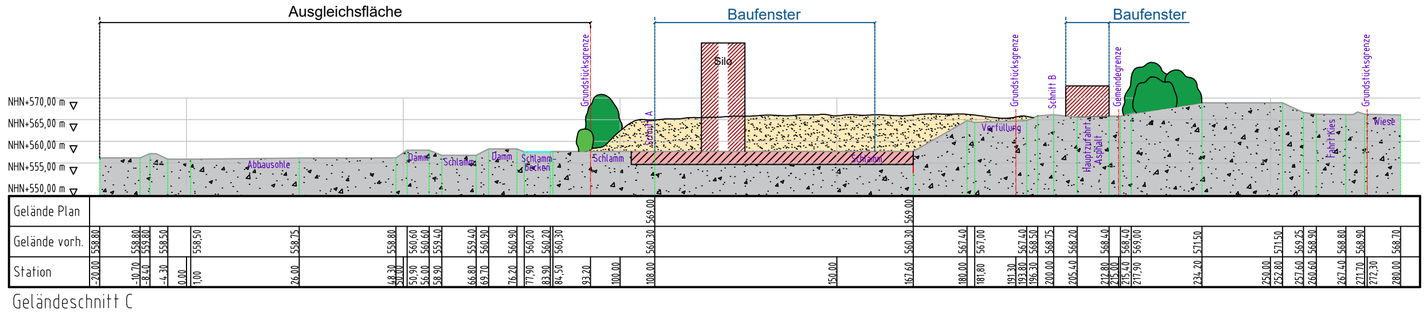

Geländeschnitt C

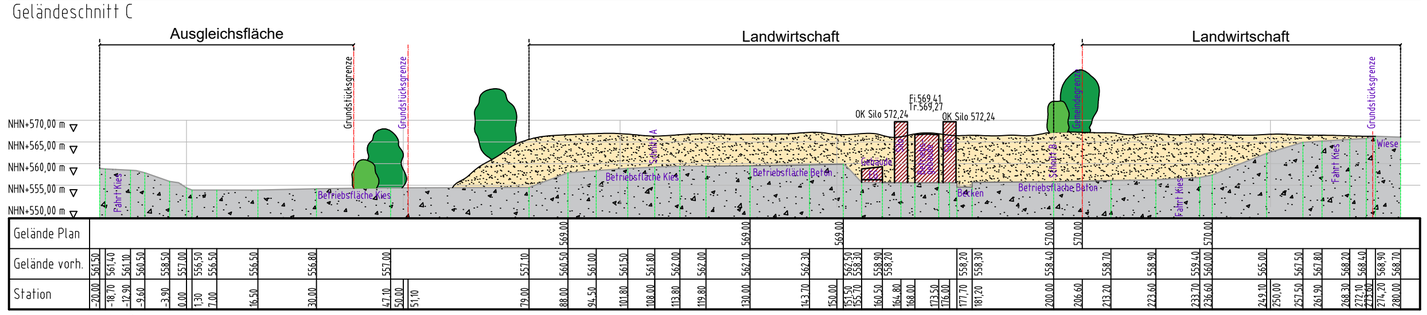
Ausgleichsfläche
Landwirtschaft
Landwirtschaft
Grundstücksgrenze
Schnitt A
Schnitt D
Fi 569,41
Tr 569,27
OK Silo 572,24
OK Silo 572,24
Betriebsfläche Kies
Betriebsfläche Beton
Betriebsfläche Beton
Betonsilo
Betonsilo
Betonsilo